

# Edificio URQ +2



## Edificio URQ +2

- Ubicado en la intersección de las calles **Urquiza y Constitución**, cercano a la universidad de medicina, odontología y Bioquímica.
- Con unidades **monoambientes de 37m2** exclusivos y departamentos de **1 dormitorio de 63m2** exclusivos.




## CARACTERÍSTICAS DE LAS UNIDADES:

- **ABERTURAS:** Aluminio DVH (Doble Vidriado Hermético)
- **ARTEFACTOS DE BAÑO:** Ferrum / Roca
- **GRIFERÍAS:** Monocomando en cocina (FV o similar)
- **Baño:** Con banitory's
- **MUEBLES DE COCINA:** Con revestimiento de 1<sup>ra</sup> línea
- **Mesada de cocina:** Granito
- **PISOS:** Porcellanatos
- **Placares:** Con frente corredizo
- **ARTEFACTOS DE COCINA:** Cocina y Termotanque de 1<sup>ra</sup> marca (Eléctrico)

## AMENITIES:

- BICICLETERO
- PARRILLA EN TERRAZA
- SOLARIUM EN TERRAZA

# Edificio URQ +2

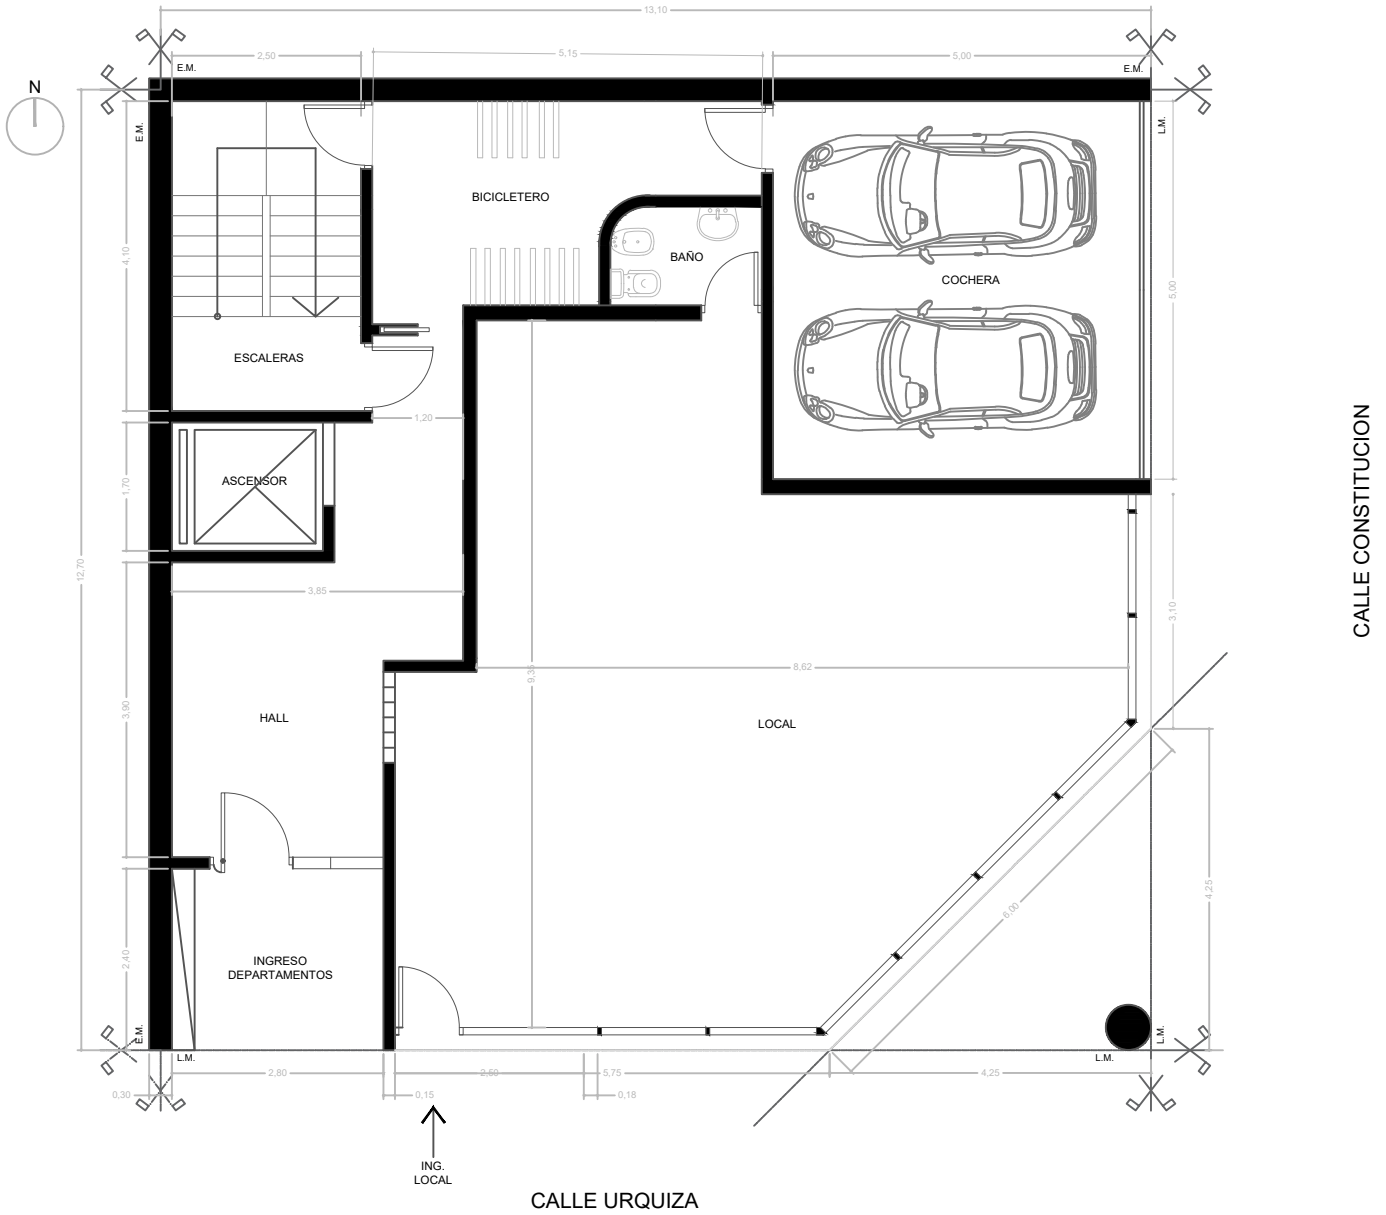


## Planta Baja

Escala 1:100

Local Ccomercial	75m <sup>2</sup>
Bicicletero	12m <sup>2</sup>
Cocheras	26m <sup>2</sup>

# Edificio URQ +2

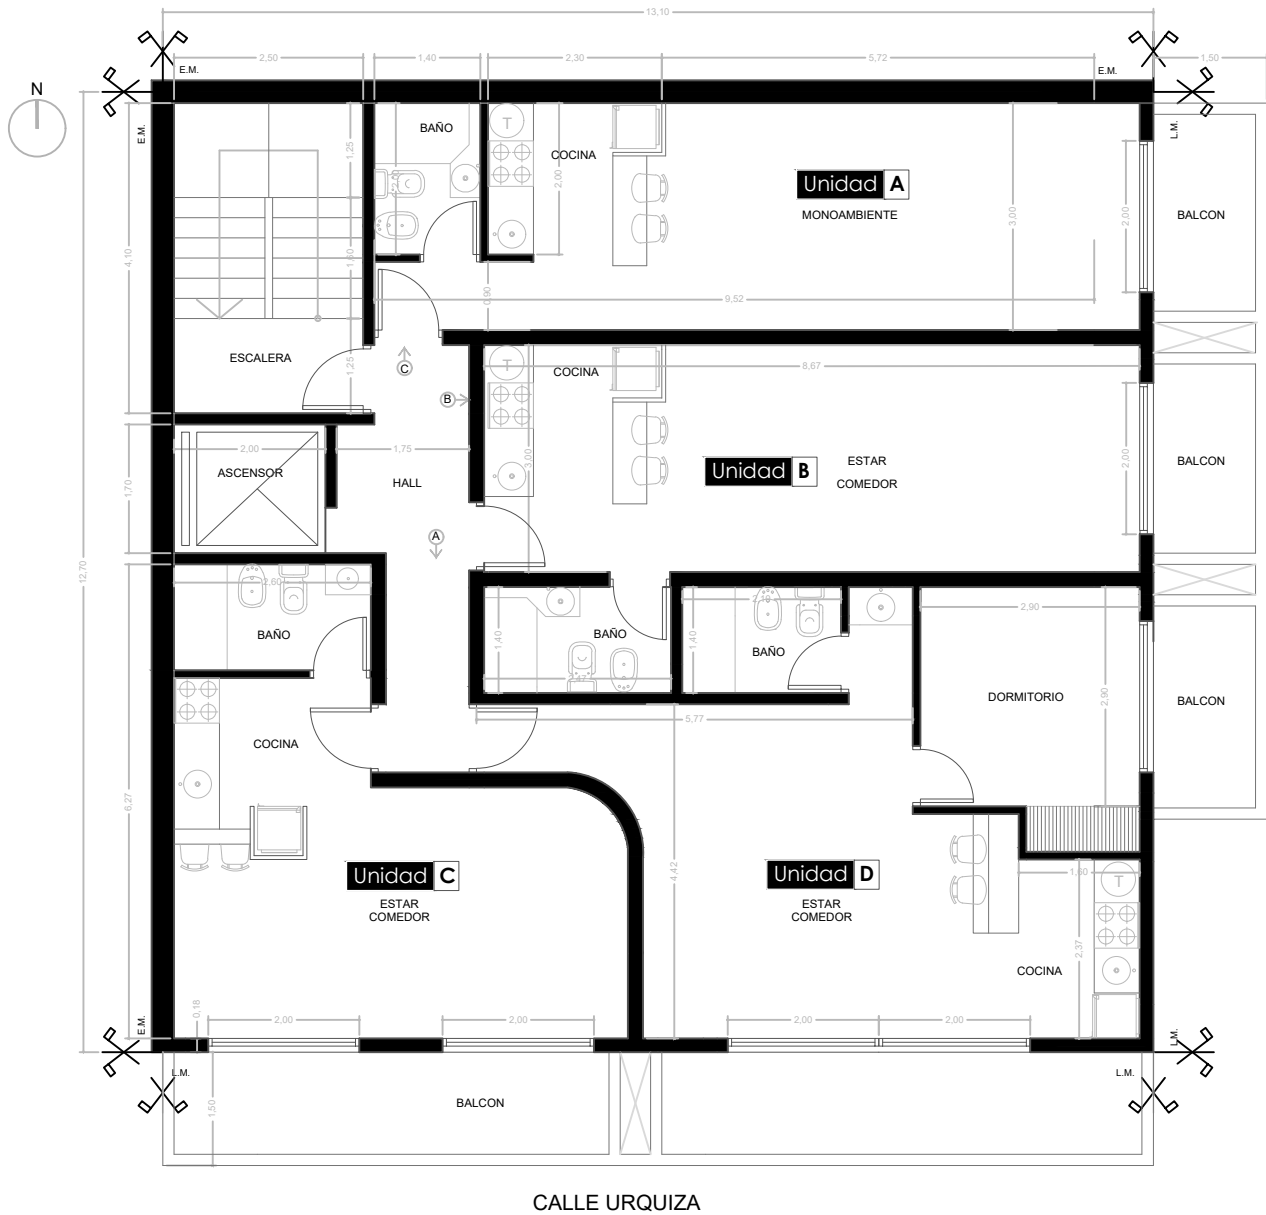


## Planta Tipo 1° a 4°

Escala 1:100

Departamento A	37.36m <sup>2</sup>
Departamento B	37.36m <sup>2</sup>
Departamento C	39.80m <sup>2</sup>
Departamento D	64.30m <sup>2</sup>

# Edificio **URQ +2**

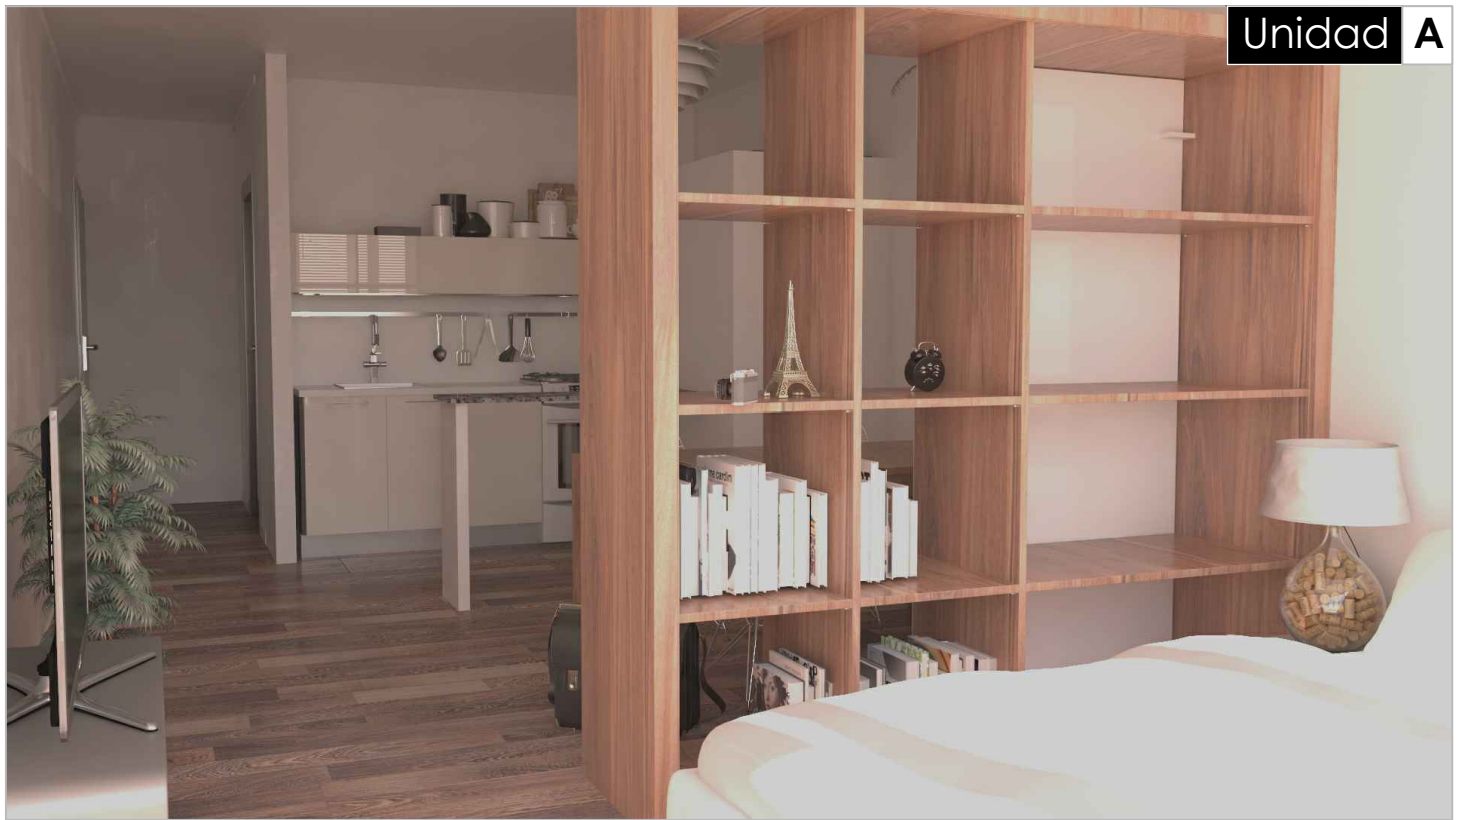

# Edificio **URQ +2**

Terraza



Terraza



# Edificio **URQ +2**

Solarium

